




Общая схема расположения **строений и инфраструктуры** на стационаре **МУХРИНО** (жилой комплекс).

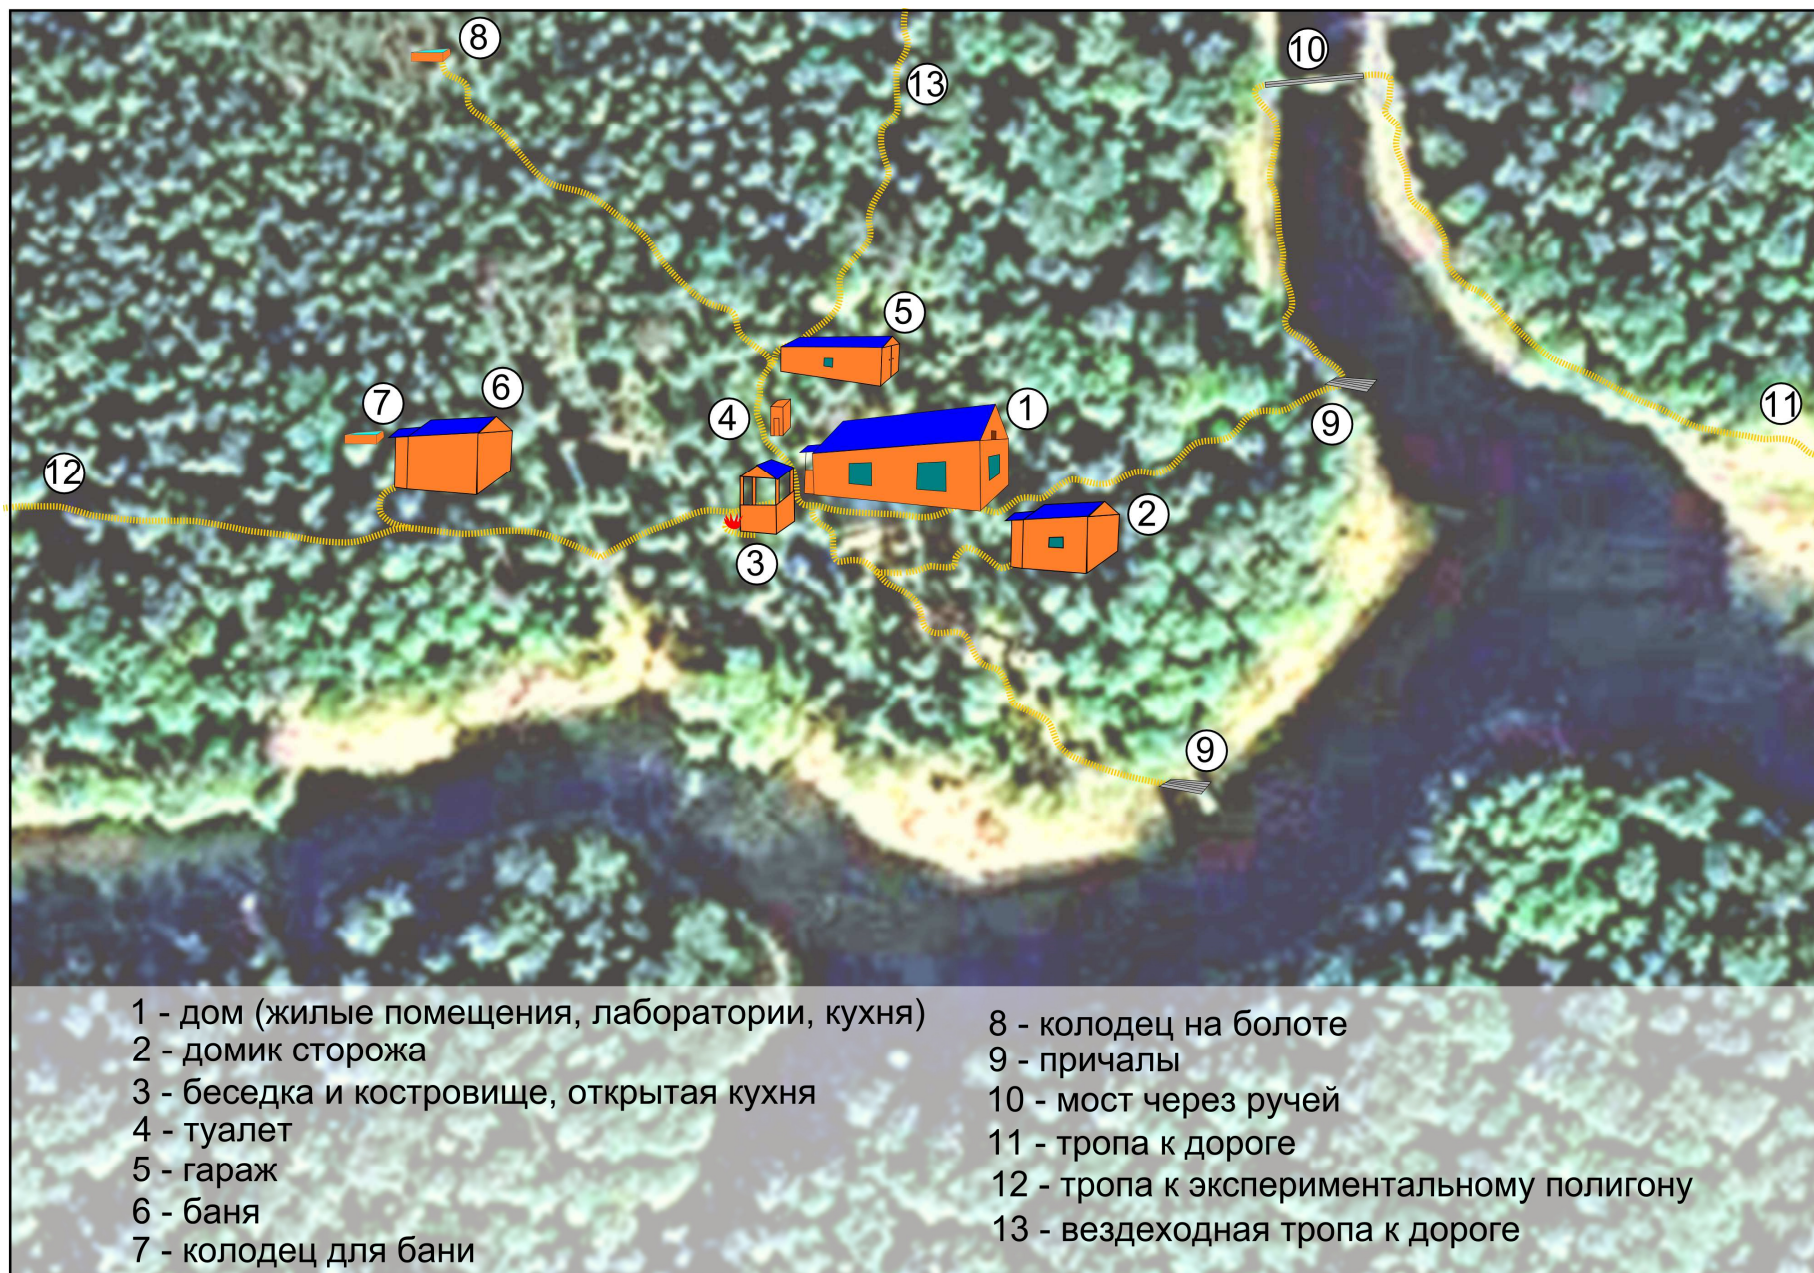


План расположения **летней кухни** (площадь 10 x 2,5 м). Помещение предназначено для приготовления и приема пищи и вечерних мероприятий (до 20 посадочных мест) в теплое время года.

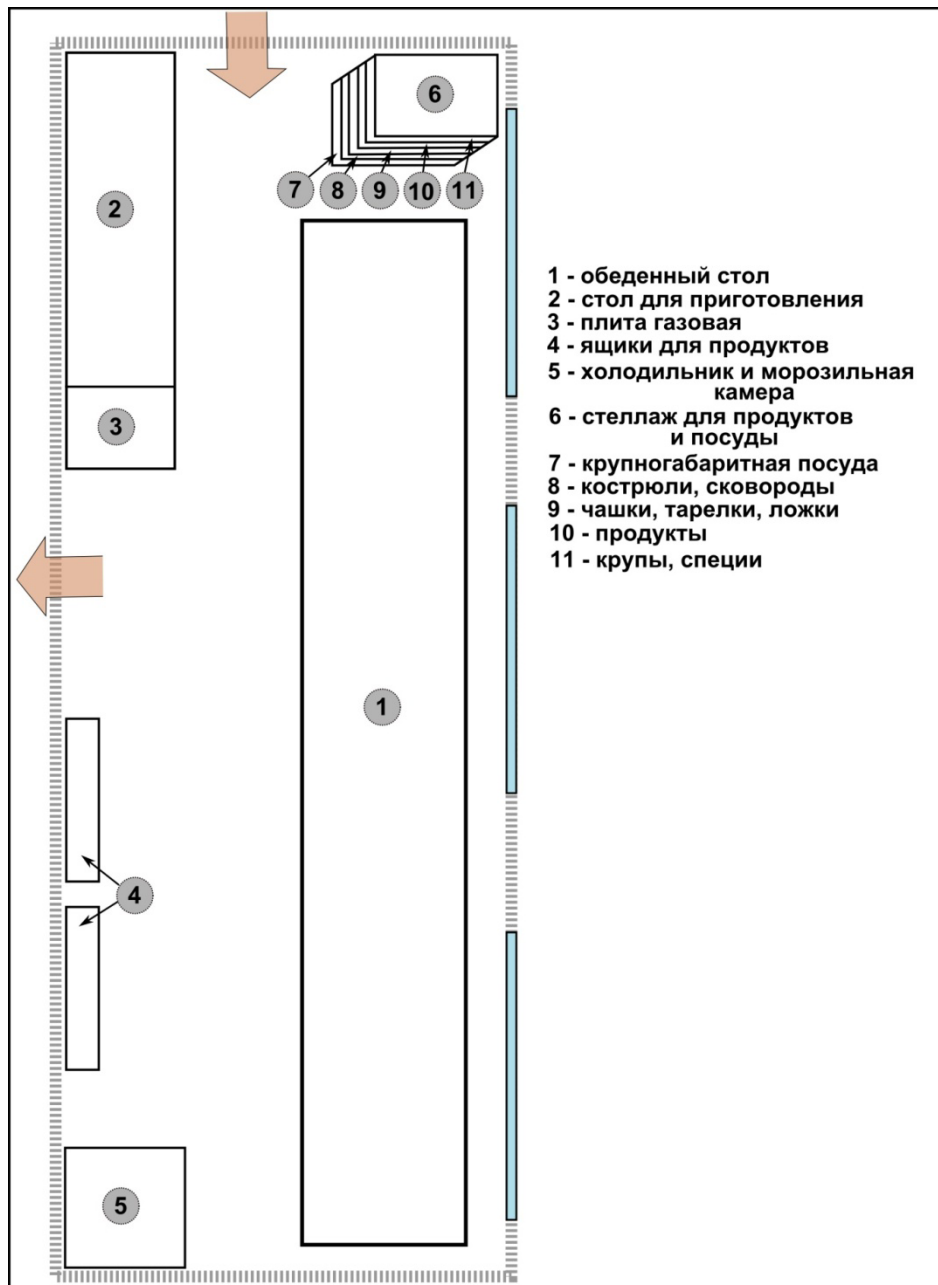


План расположения **первой жилой и рабочей комнаты** (площадь 10 x 5 м). В комнате размещаются 2 кровати (3 места), 3 рабочих стола и стеллажи для хранения оборудования, продуктов и одежды. Зимой помещение отапливается дровяной печью.

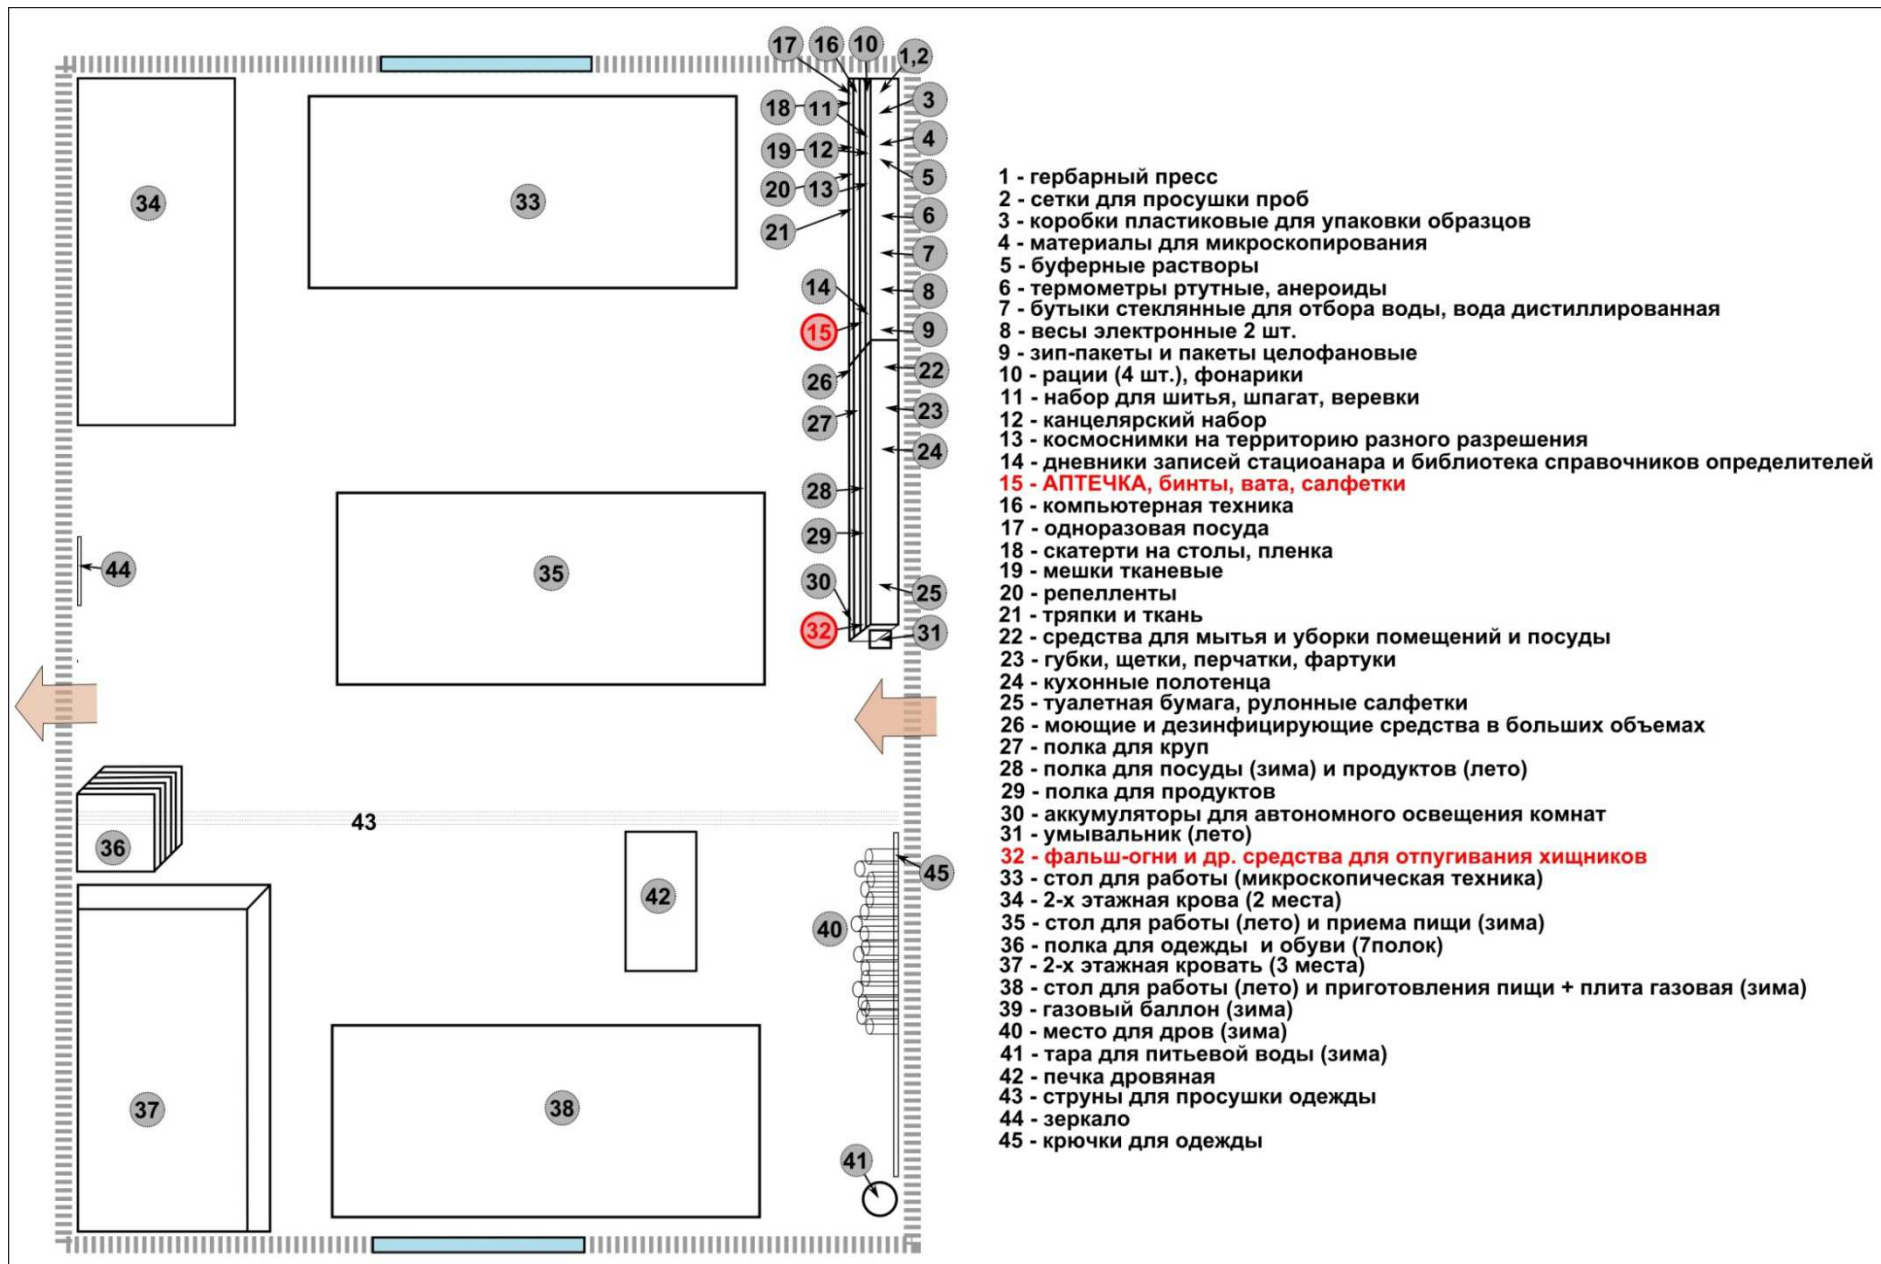


План расположения **второй жилой и рабочей комнаты** (10 x 5 м). В комнате размещаются 4 кровати (9 мест), 2 рабочих стола и стеллажи для хранения оборудования и инструментов. Зимой помещение не отапливается.

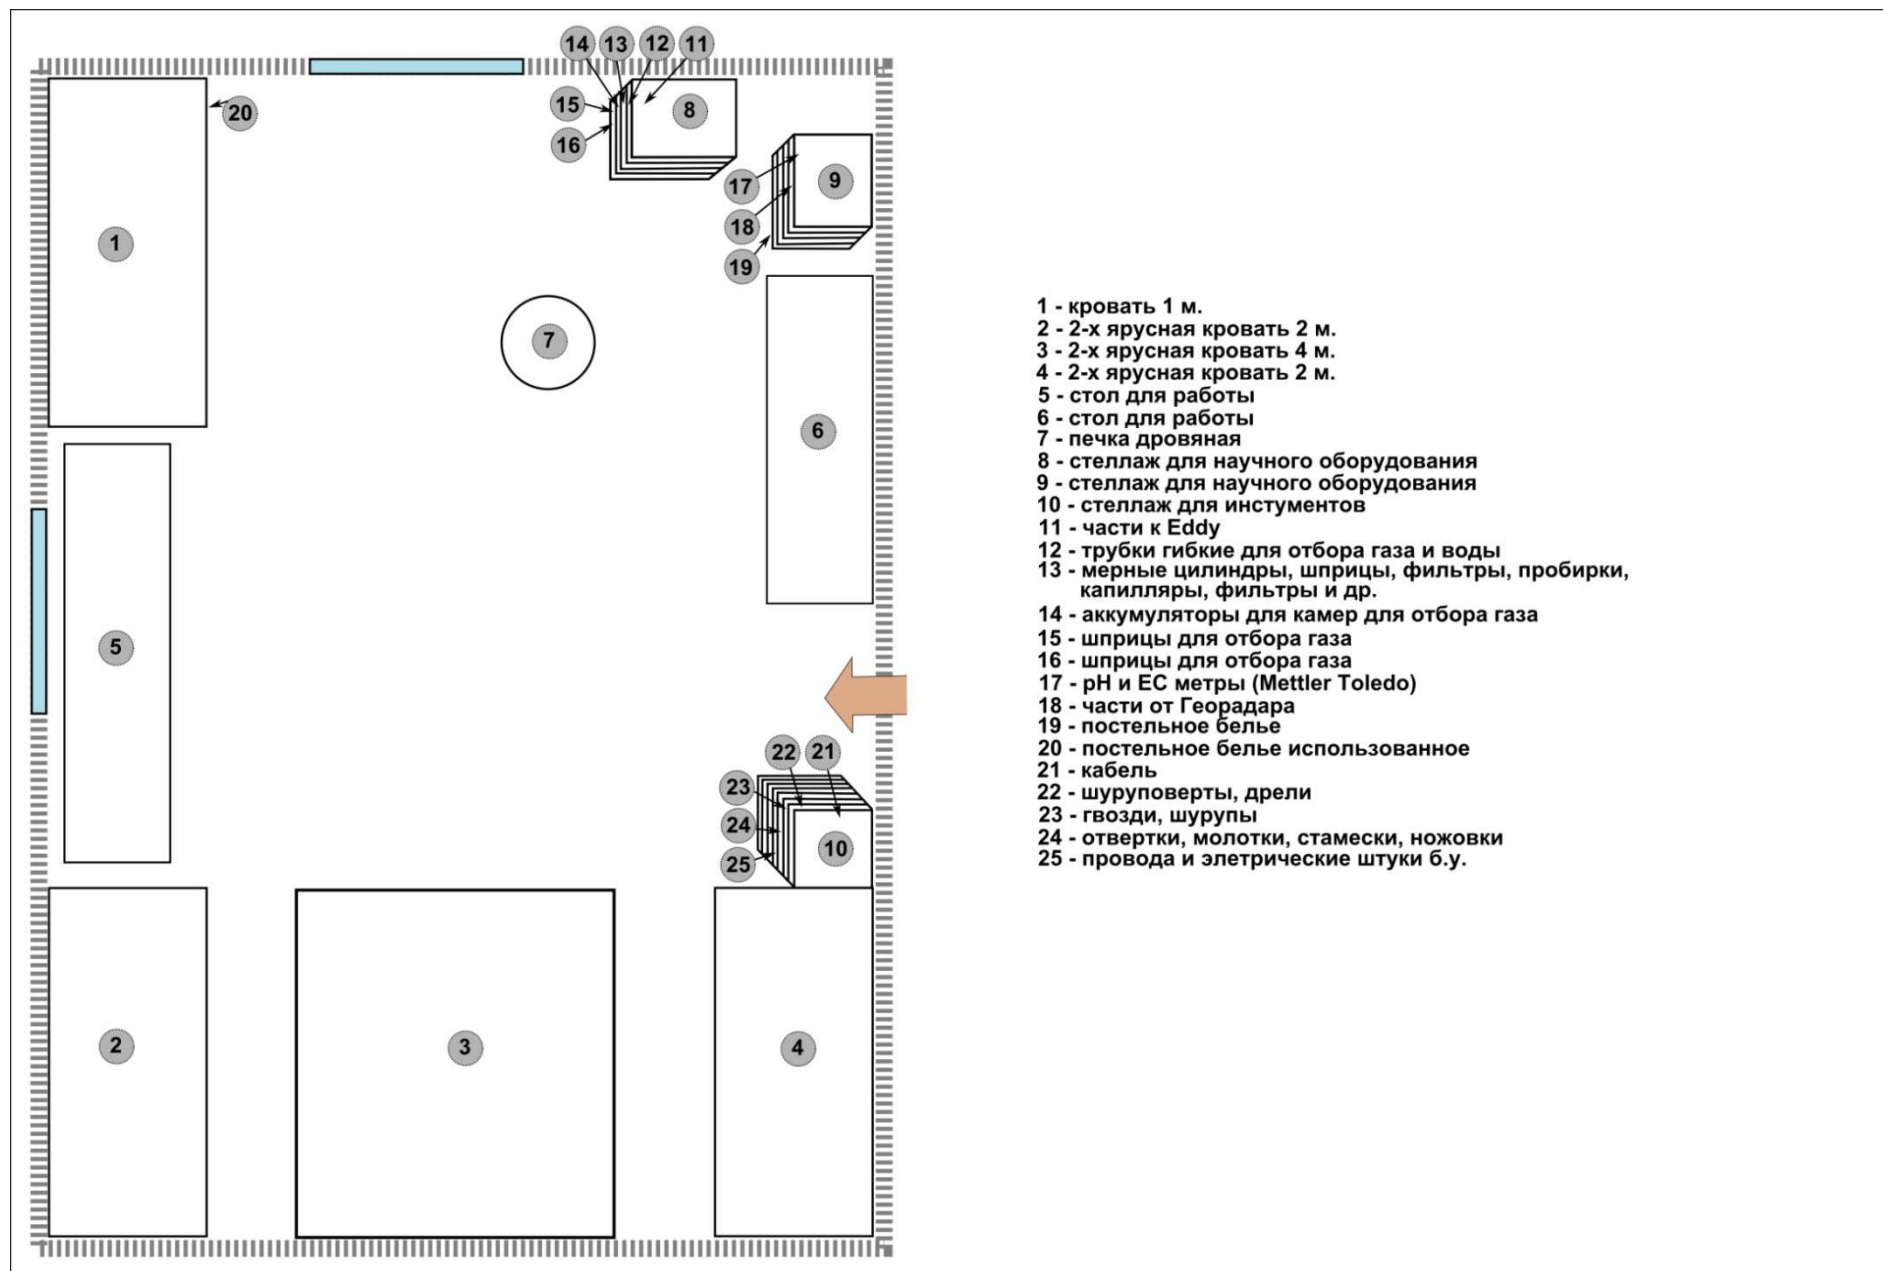

План расположения **второго этажа**. Помещение для проживания в теплое время года 8-10 человек (площадь 10 х 5 м) и склад оборудования и материалов.

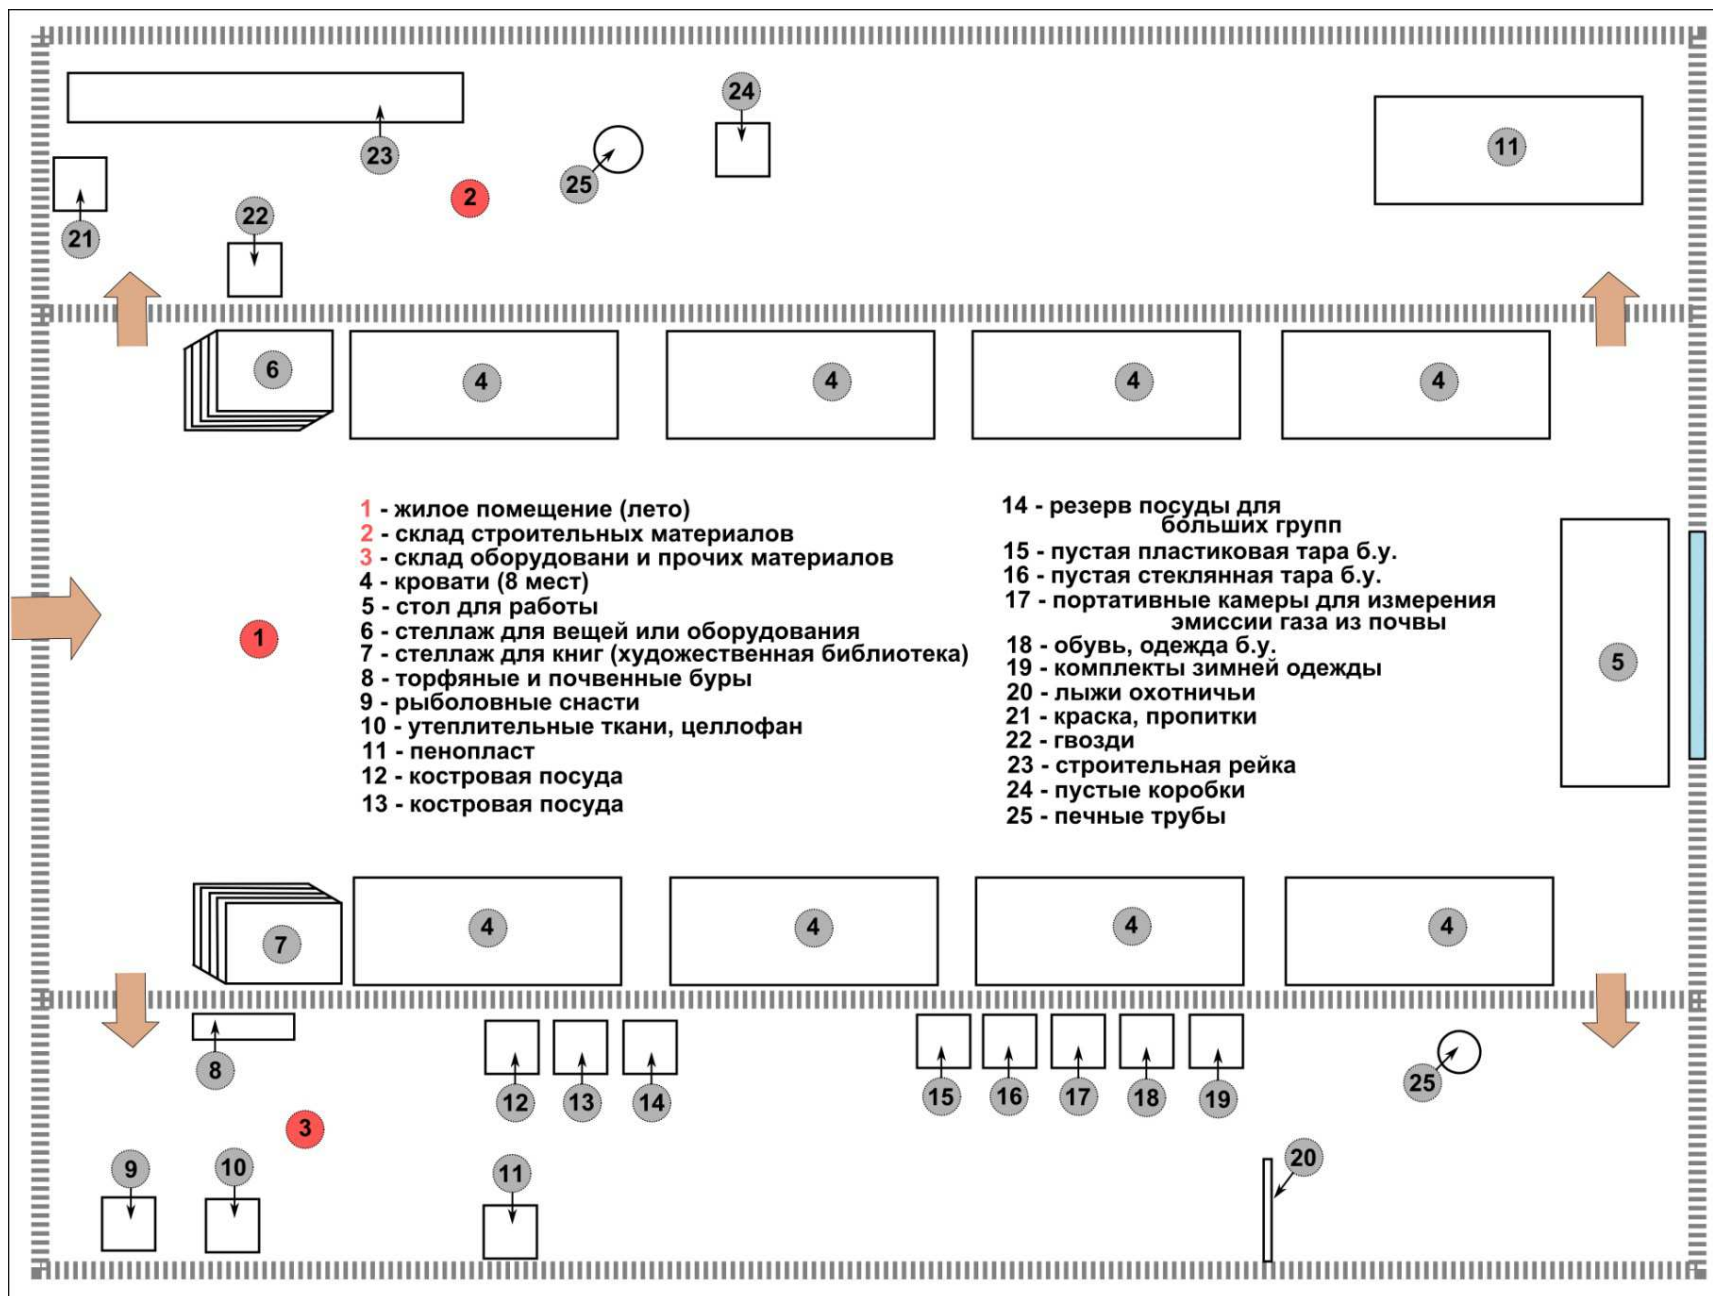

План расположения бани (отопливается в любое время года дровяной печью) (4 х 4 м).

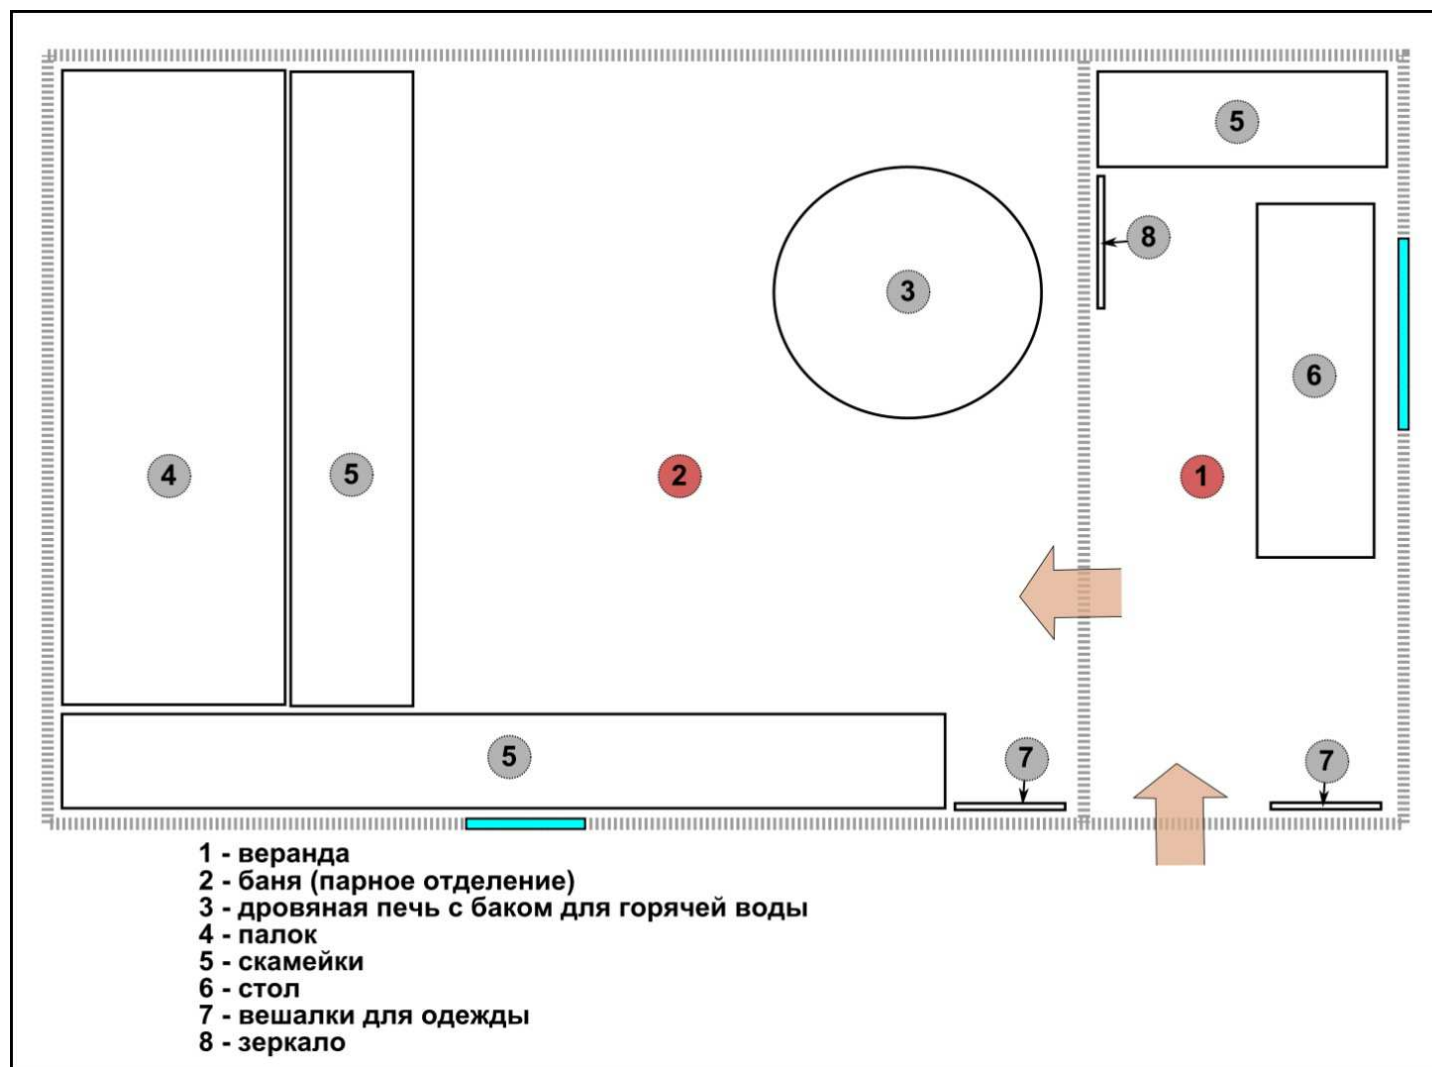

План расположения домика для сторожа (для проживания летом одного – двух человек) (4 х 4 м).

